



PLANTA PRIMERA

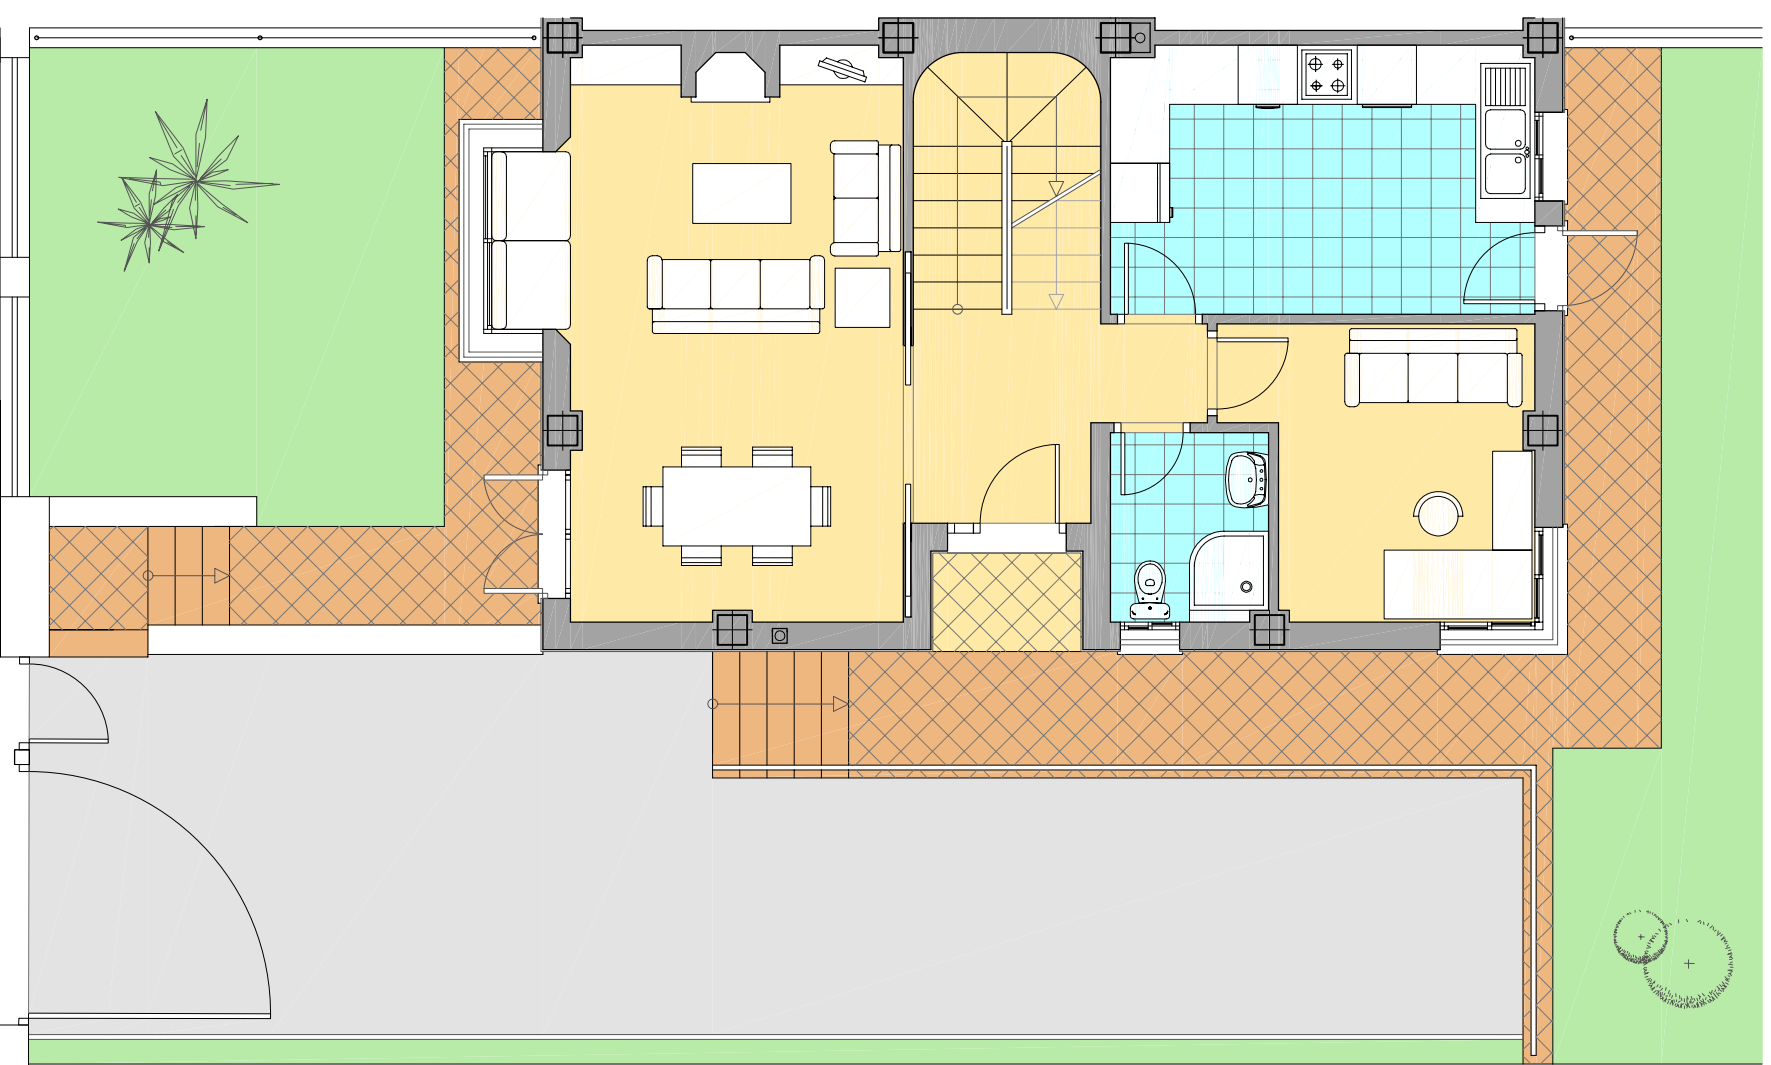

PLANTA BAJA

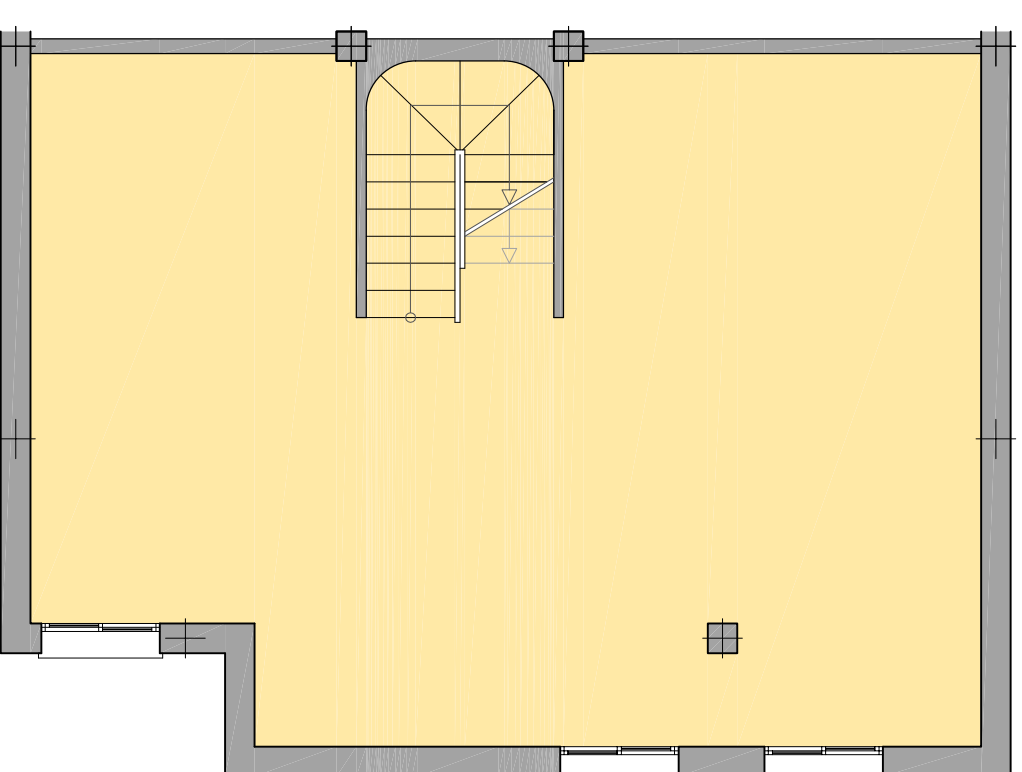

PLANTA SOTANO

VIVIENDAS TIPO 1	
Superficie CONSTRUIDA PLANTA SOTANO	72,86 m <sup>2</sup>
Superficie CONSTRUIDA PLANTA BAJA	65,93 m <sup>2</sup>
Superficie CONSTRUIDA PLANTA PRIMERA	54,97 m <sup>2</sup>
SUPERFICIE TOTAL CONSTRUIDA	193,76 m <sup>2</sup>
Superficie de PARCELAS VARIABLE SEGUN VIVIENDAS	